


PLANIMETRIA CON SCHEMA CAPPELLE

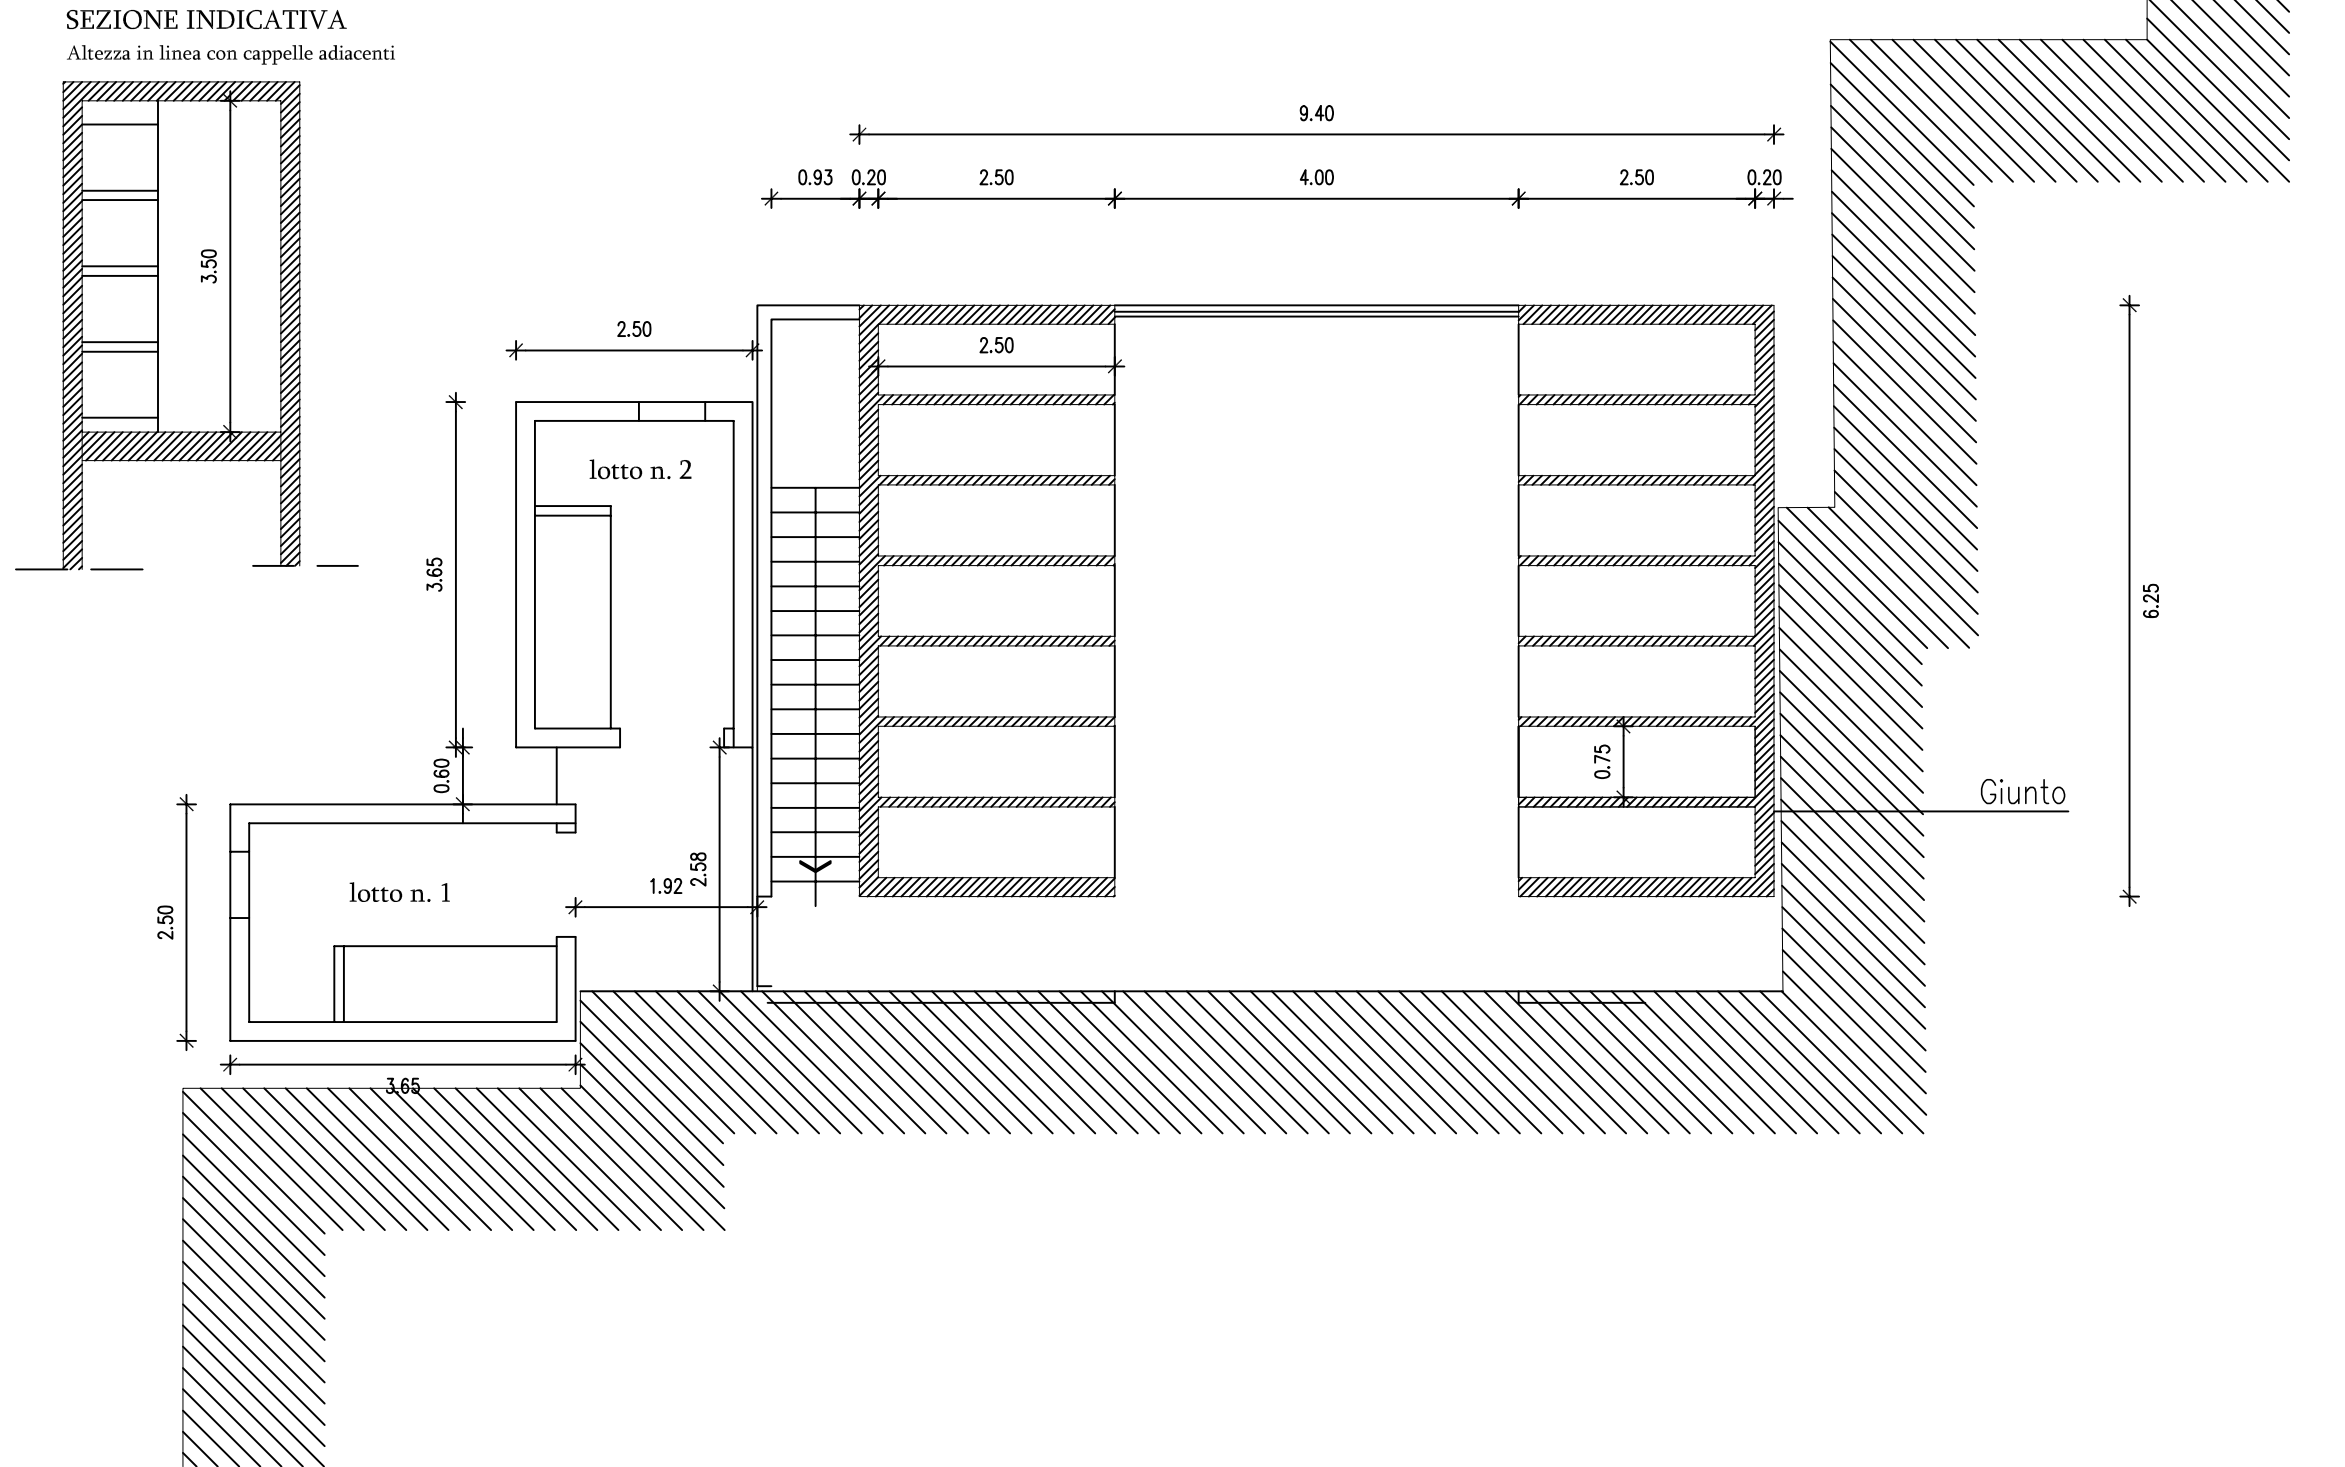

PIANTA PIANO TERRA